
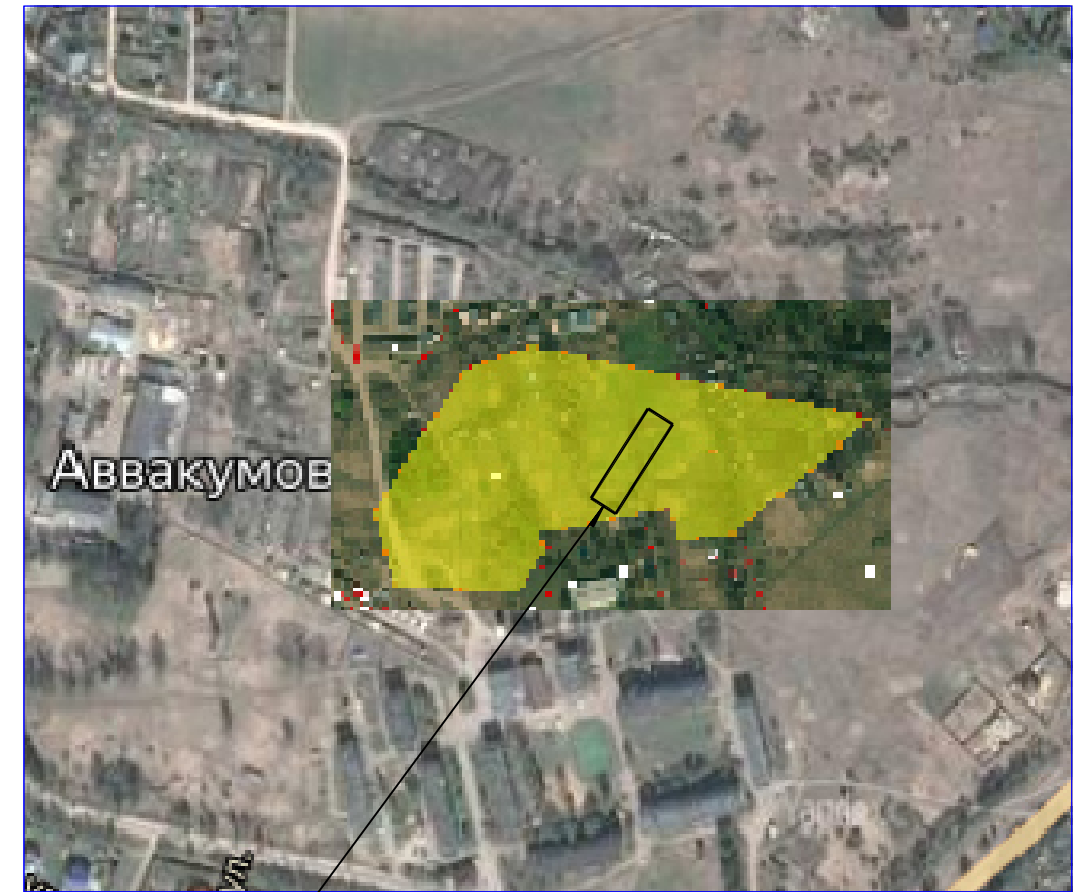


Чертеж градостроительного плана земельного участка и линий градостроительного регулирования

Ситуационный план. М1:10000

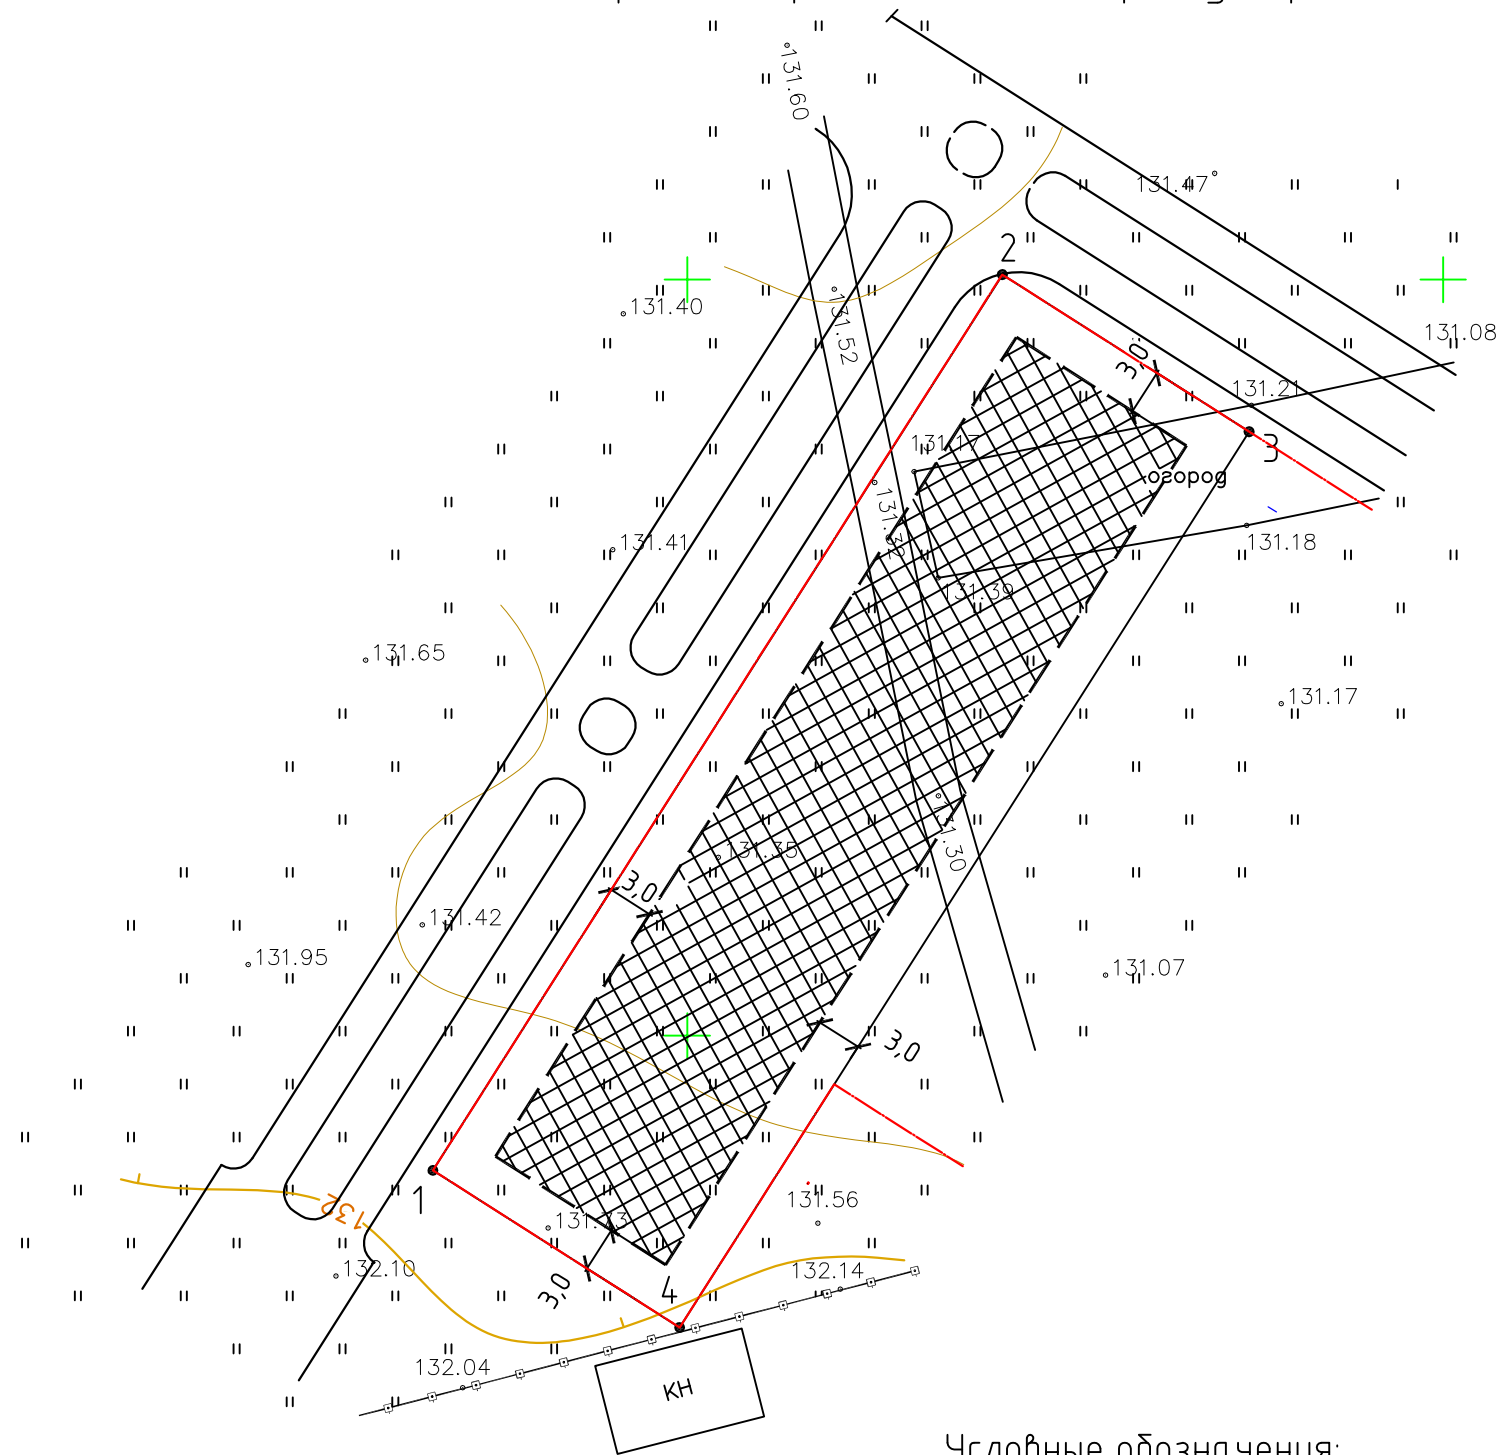

Земельный участок
69:10:0200201:1090

Ведомость координат точек
углов поворота границы
земельного участка

№	X	Y
1	293991,1	2282083,2
2	294050,34	2282120,9
3	294039,95	2282137,2
4	293980,71	2282099,5

Примечания:

1. Площадь земельного участка 1358 кв. м.;
2. Расстояния указаны в метрах;
3. Расстояния измеряются до наружных граней стен строений

Условные обозначения:

- Граница земельного участка;
- 3 Точка угла поворота земельного участка;
- - - - - Линия минимального отступа от границы земельного участка до объекта капитального строительства;
- Красные линии;
- ▣ Место допустимого размещения зданий, строений, сооружений

Инв. № подл. Подп. и дата. Взам. инв. №

						3550-20/1-ГПЗУ		
						Чертеж градостроительного плана земельного участка с кадастровым номером: 69:10:0200201:1090		
Изм.	Кол. уч.	Лист	№ док.	Подп.	Дата	Стадия	Лист	Листов
						П	1	
Гип		Морозов			05.20	М 1:500		
Разраб.		Широков			05.20			
						ООО ПБ "Ротонда"		